

АНДЖРЭТ
Администрация Лебяженского сельсовета
Курского района Курской области

АДМИНИСТРАЦИЯ ЛЕБЯЖЕНСКОГО СЕЛЬСОВЕТА КУРСКОГО РАЙОНА КУРСКОЙ ОБЛАСТИ

ПОСТАНОВЛЕНИЕ

от 14 июня 2016 года №152

О предварительном согласовании предоставления земельного участка площадью 2200 кв.м., расположенного по адресу: Курская область, Курский район, Лебяженский сельсовет, д. Толмачево

Рассмотрев заявление Чумаковой Людмилы Александровны, руководствуясь Земельным кодексом Российской Федерации от 25.01.2001г. №136-ФЗ, Федеральным законом от 23.06.2014г. №171-ФЗ «О внесении изменений в Земельный кодекс Российской Федерации и отдельные законодательные акты Российской Федерации», Федеральным законом от 21.07.1997г. №122-ФЗ «О государственной регистрации прав на недвижимое имущество и сделок с ним», Администрация Лебяженского сельсовета Курского района Курской области ПОСТАНОВЛЯЕТ:

1. Предварительно согласовать предоставление земельного участка площадью 2200 кв.м. из категории земель: земли населенных пунктов, вид разрешенного использования: для ведения личного подсобного хозяйства, расположенный по адресу: Курская область, Курский район, Лебяженский сельсовет, д. Толмачево, Чумаковой Людмиле Александровне, проживающей по адресу: Курская область, Глушковский район, п. Глушково, ул. Набережная, д. 214, паспорт: серия 38 11 №771122 выдан ОУФМС России по Курской области в Глушковском районе 23.06.2011г.
2. Утвердить схему расположения земельного участка площадью 2200 кв.м., расположенного по адресу: Курская область, Курский район, Лебяженский сельсовет, д. Толмачево, из категории земель: земли населенных пунктов, для ведения личного подсобного хозяйства, согласно приложению.
3. Контроль за исполнением настоящего постановления оставляю за собой.
4. Постановление вступает в силу со дня его подписания и действует 2 года.

Глава Лебяженского сельсовета



М.В.Гордеев

УТВЕРЖДЕНА


Постановлением Администрации
Лебяженского с/совета,
Курского района Курской области

" _____ " _____ 2016г.

Схема расположения земельного участка на кадастровом плане территории



Площадь земельного участка - 2200 кв.м.		Система координат: МСК-46	
Обозначение характерных точек границ	Координаты, м		
	№	X	Y
1	416166	1302544	
2	416158	1302578	
3	416139	1302574	
4	416136	1302587	
5	416108	1302582	
6	416126	1302524	
7	416154	1302540	

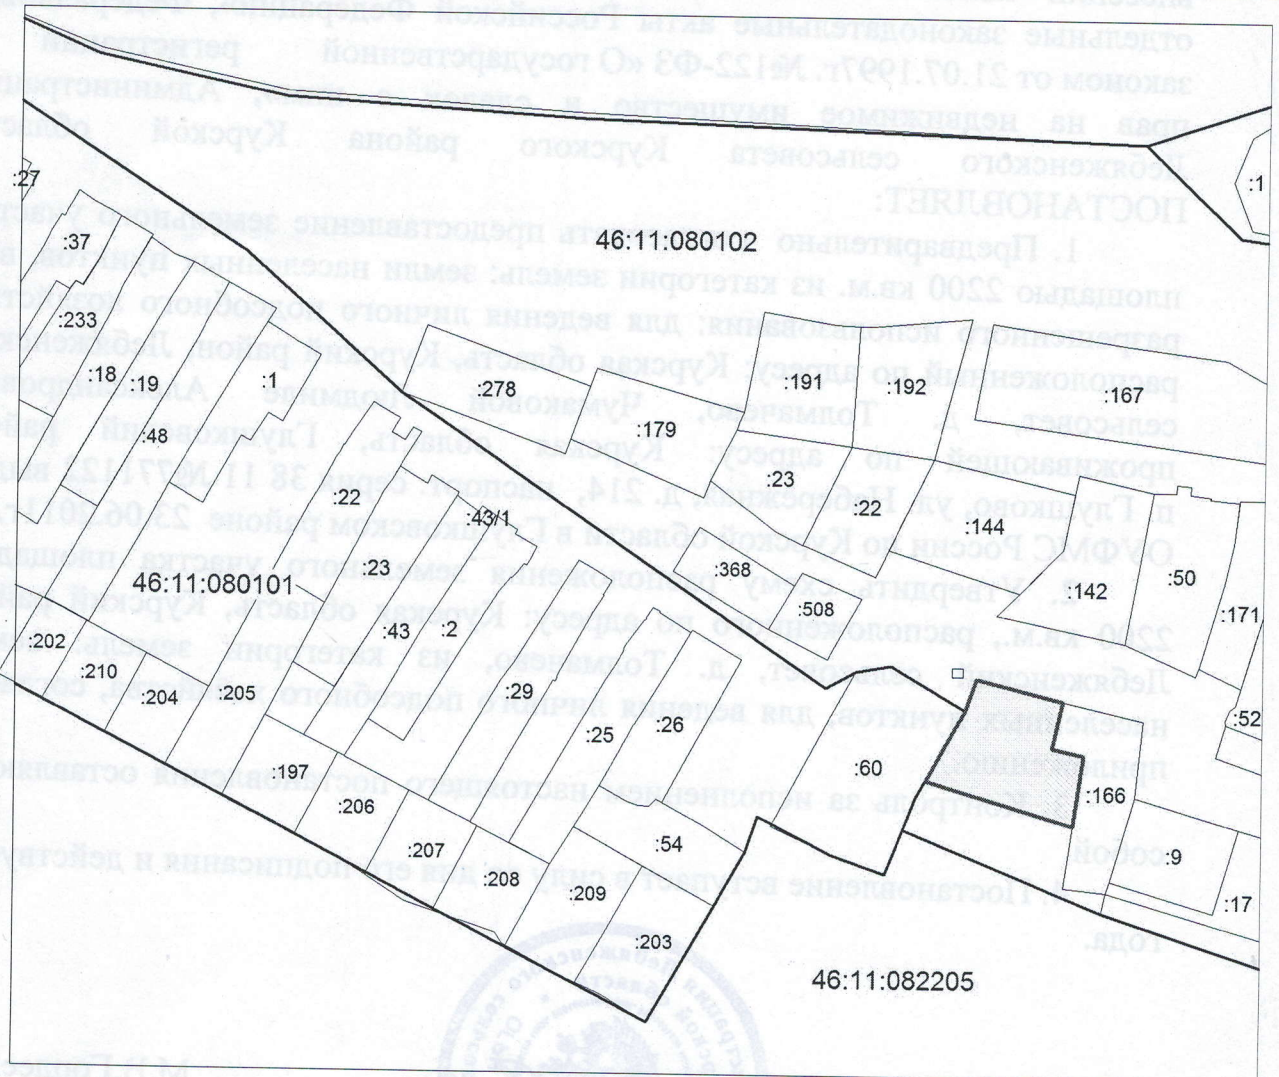

Условные обозначения:

Масштаб 1:3000

- граница кадастрового квартала
- граница земельного участка