

АДМИНИСТРАЦИЯ ЛЕБЯЖЕНСКОГО СЕЛЬСОВЕТА
КУРСКОГО РАЙОНА КУРСКОЙ ОБЛАСТИ

ПОСТАНОВЛЕНИЕ

от 15 июня 2016 года

№158

Об утверждении схемы расположения земельного участка для ведения личного подсобного хозяйства, расположенного по адресу: Курская область, Курский район, Лебяженский сельсовет, п. Клюквинский, д. 5

Руководствуясь Земельным кодексом РФ от 25.10.2001 N 136-ФЗ, Федеральным законом от 21.07.1997г. №122-ФЗ «О государственной регистрации прав на недвижимое имущество и сделок с ним», Приказом Минэкономразвития России от 27.11.2014 № 762, Администрация Лебяженского сельсовета Курского района Курской области

ПОСТАНОВЛЯЕТ:

1. Утвердить схему расположения земельного участка на кадастровом плане территории, образованного в результате перераспределения земельного участка с кадастровым №46:11:071303:102 и землями, государственная собственность на которые не разграничена, из категории земель населенных пунктов общей площадью 2400 кв.м., расположенного по адресу: Курская область, Курский район, Лебяженский сельсовет, п. Клюквинский, д. 5, для ведения личного подсобного хозяйства, согласно приложению.
2. Контроль за исполнением настоящего постановления оставляю за собой.
3. Постановление вступает в силу со дня его подписания и действует 2 года.

Глава Лебяженского сельсовета



М.В.Гордеев

Утверждена
 Постановлением Администрации
 Лебяженского сельсовета
 Курского района Курской области


от

№

**Схема расположения земельного участка или земельных участков на
 кадастровом плане территории**

| Площадь земельного участка 2400 м ² | | |
|--|---------------|---------|
| Обозначение характерных точек границ | Координаты, м | |
| | X | Y |
| 1 | 2 | 3 |
| 1 | 416500 | 1305447 |
| 1 | 416490 | 1305477 |
| 2 | 416488 | 1305480 |
| 3 | 416488 | 1305483 |
| 4 | 416488 | 1305486 |
| 5 | 416487 | 1305488 |
| 6 | 416488 | 1305489 |
| 7 | 416485 | 1305500 |
| 8 | 416461 | 1305501 |

| 1 | 2 | 3 |
|----|--------|---------|
| 9 | 416460 | 1305501 |
| 10 | 416455 | 1305501 |
| 11 | 416446 | 1305501 |
| 12 | 416446 | 1305500 |
| 13 | 416452 | 1305478 |
| 14 | 416453 | 1305473 |
| 15 | 416454 | 1305460 |
| 16 | 416454 | 1305460 |
| 17 | 416454 | 1305467 |
| 2 | 416464 | 1305433 |
| 3 | 416492 | 1305441 |
| 1 | 416500 | 1305447 |

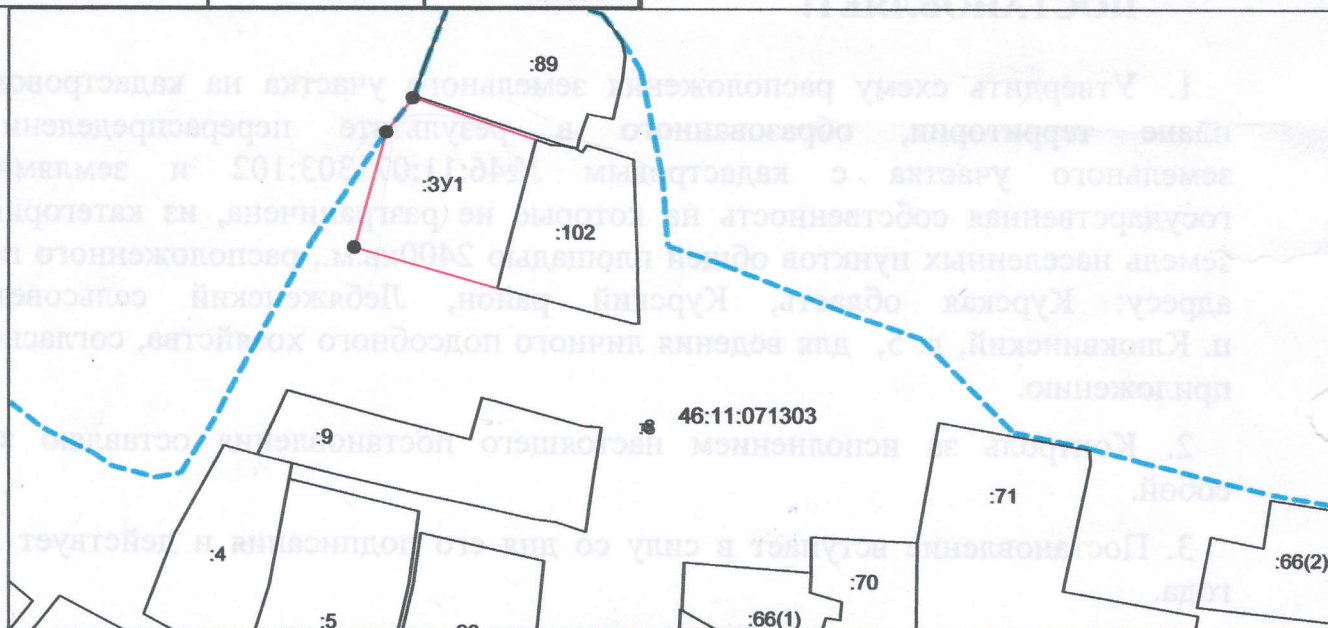

Система координат: МСК-46
 Масштаб 1:1804

Условные обозначения:

- — граница образуемого земельного участка,
- — граница учтенного земельного участка,
- - - — граница кадастрового квартала,
- — характерная точка границы земельного участка.