

7

**АДМИНИСТРАЦИЯ ЛЕБЯЖЕНСКОГО СЕЛЬСОВЕТА
КУРСКОГО РАЙОНА КУРСКОЙ ОБЛАСТИ**

ПОСТАНОВЛЕНИЕ

от 14 июля 2016 года

№185

**Об утверждении схемы расположения земельного участка на
кадастровом плане территории**

Руководствуясь Земельным кодексом РФ от 25.10.2001 N 136-ФЗ, Федеральным законом от 21.07.1997г. №122-ФЗ «О государственной регистрации прав на недвижимое имущество и сделок с ним», Приказом Минэкономразвития России от 27.11.2014 № 762, Администрация Лебяженского сельсовета Курского района Курской области

ПОСТАНОВЛЯЕТ:

1. Утвердить схему расположения земельного участка на кадастровом плане территории из категории земель населенных площадью 7160 кв.м., расположенный по адресу: Курская область, Курский район, Лебяженский сельсовет, автомобильная дорога «Курск-Шумаково-Полевая ч/з Лебяжье» - ст. Конорево – СНТ «Заречное», вид разрешенного использования: земельные участки (территории) общего пользования, согласно приложению.

2. Контроль за исполнением настоящего постановления оставляю за собой.

3. Постановление вступает в силу со дня его подписания и действует 2 года.

Глава Лебяженского сельсовета



М.В.Гордеев

1.

2

Утверждена

Постановлением

(наименование документа об утверждении, включая

Администрация Немецкого


сельсовета Курского района

Курской области

или подписавших соглашение о перераспределении земельных участков)

от 14.04.2016г. № 225

Схема расположения земельного участка или земельных
участков на кадастровом плане территории

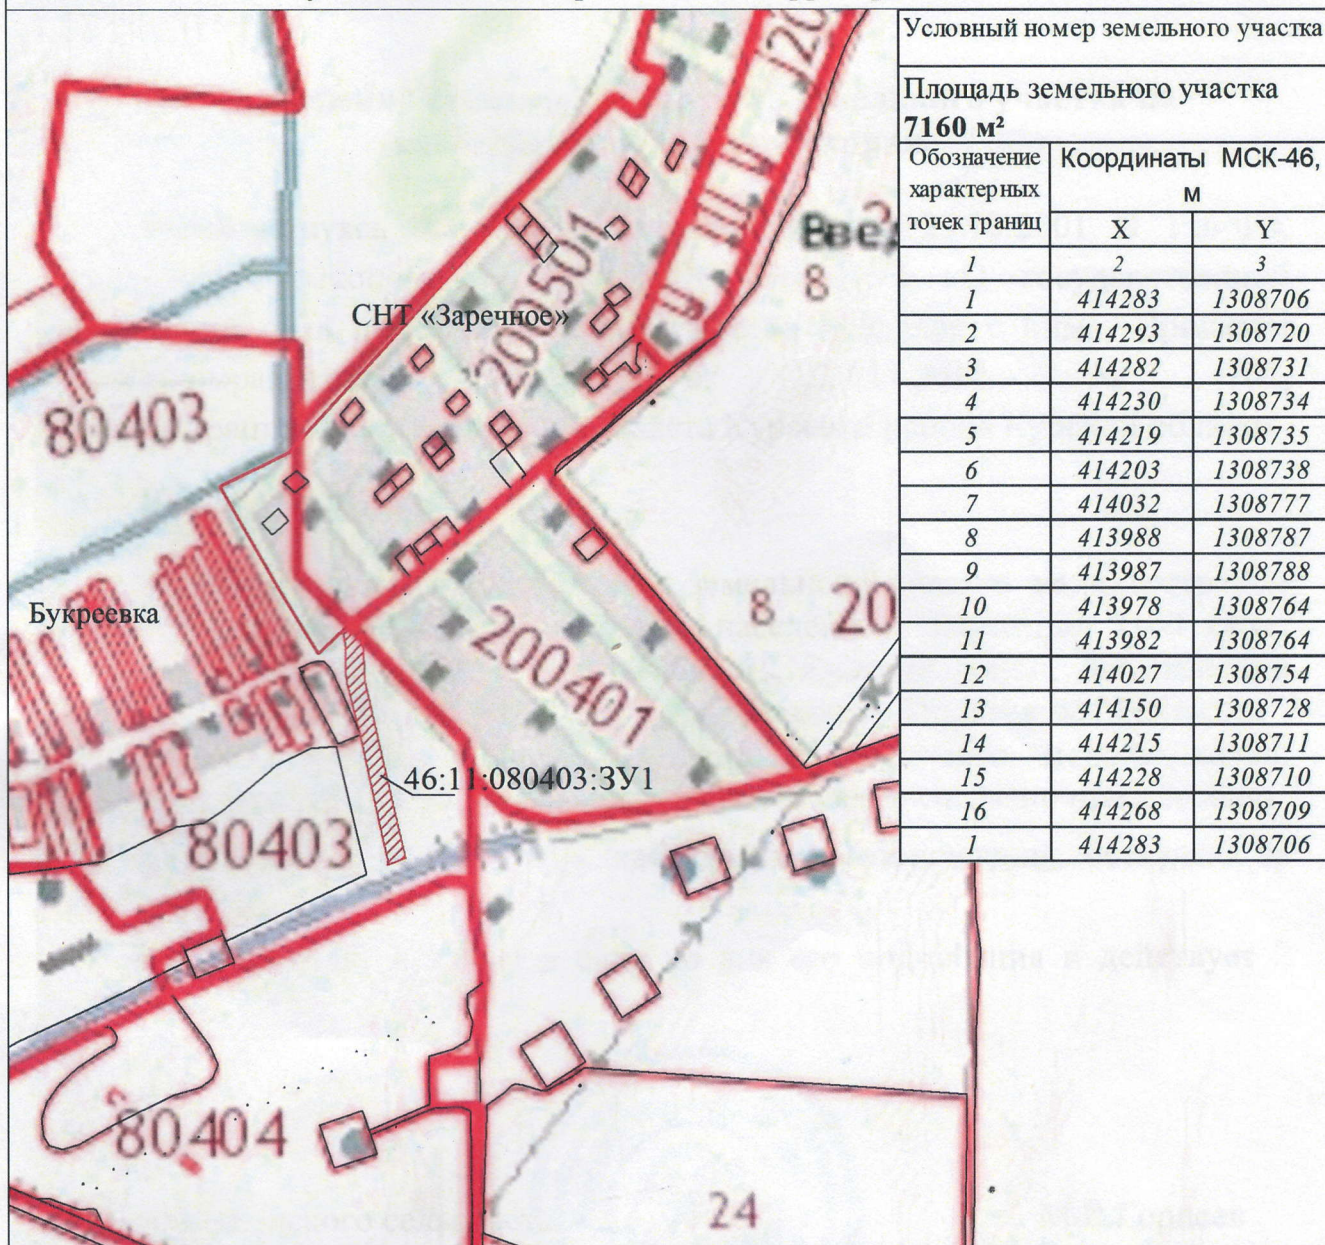

Масштаб 1:10 000

Условные обозначения:



- Образуемый земельный участок

46:11:080403:3У1

- Обозначение образуемого земельного участка

46:11:080403

- Граница и номер кадастрового квартала