

**АДМИНИСТРАЦИЯ ЛЕБЯЖЕНСКОГО СЕЛЬСОВЕТА
КУРСКОГО РАЙОНА КУРСКОЙ ОБЛАСТИ**

ПОСТАНОВЛЕНИЕ

от 14 июля 2016 года

№186

**Об утверждении схемы расположения земельного участка на
кадастровом плане территории**

Руководствуясь Земельным кодексом РФ от 25.10.2001 N 136-ФЗ, Федеральным законом от 21.07.1997г. №122-ФЗ «О государственной регистрации прав на недвижимое имущество и сделок с ним», Приказом Минэкономразвития России от 27.11.2014 № 762, Администрация Лебяженского сельсовета Курского района Курской области

ПОСТАНОВЛЯЕТ:

1. Утвердить схему расположения земельного участка на кадастровом плане территории из категории земель населенных площадью 8317 кв.м., расположенный по адресу: Курская область, Курский район, Лебяженский сельсовет, автомобильная дорога «Курск-Шумаково-Полевая ч/з Лебяжье» - ст. Конорево, вид разрешенного использования: земельные участки (территории) общего пользования, согласно приложению.
2. Контроль за исполнением настоящего постановления оставляю за собой.
3. Постановление вступает в силу со дня его подписания и действует 2 года.

Глава Лебяженского сельсовета



М.В.Гордеев

Утверждена

Госмановичева

(наименование документа об утверждении, включая

Администрации Ледянского

наименования органов государственной власти или органов местного

Сельского Курского района

самоуправления, принявших решение об утверждении схемы

Курской области

или подписавших соглашение о перераспределении земельных участков)

от

14.01.2016г.

№

86

Схема расположения земельного участка или земельных
участков на кадастровом плане территории

Условный номер земельного участка

Площадь земельного участка

8317 м²

Обозначение
характерных
точек границ

Координаты МСК-46, м

X

Y

1

2

3

(1)

1

413834

1308464

2

413852

1308500

3

413834

1308507

4

413818

1308472

1

413834

1308464

(2)

5

413877

1308549

6

413965

1308736

7

413978

1308764

8

413987

1308788

9

413991

1308801

10

414003

1308843

11

414011

1308877

12

413988

1308877

13

413981

1308849

14

413969

1308808

15

413963

1308790

16

413950

1308755

17

413889

1308621

18


413858

1308556

5

413877

1308549

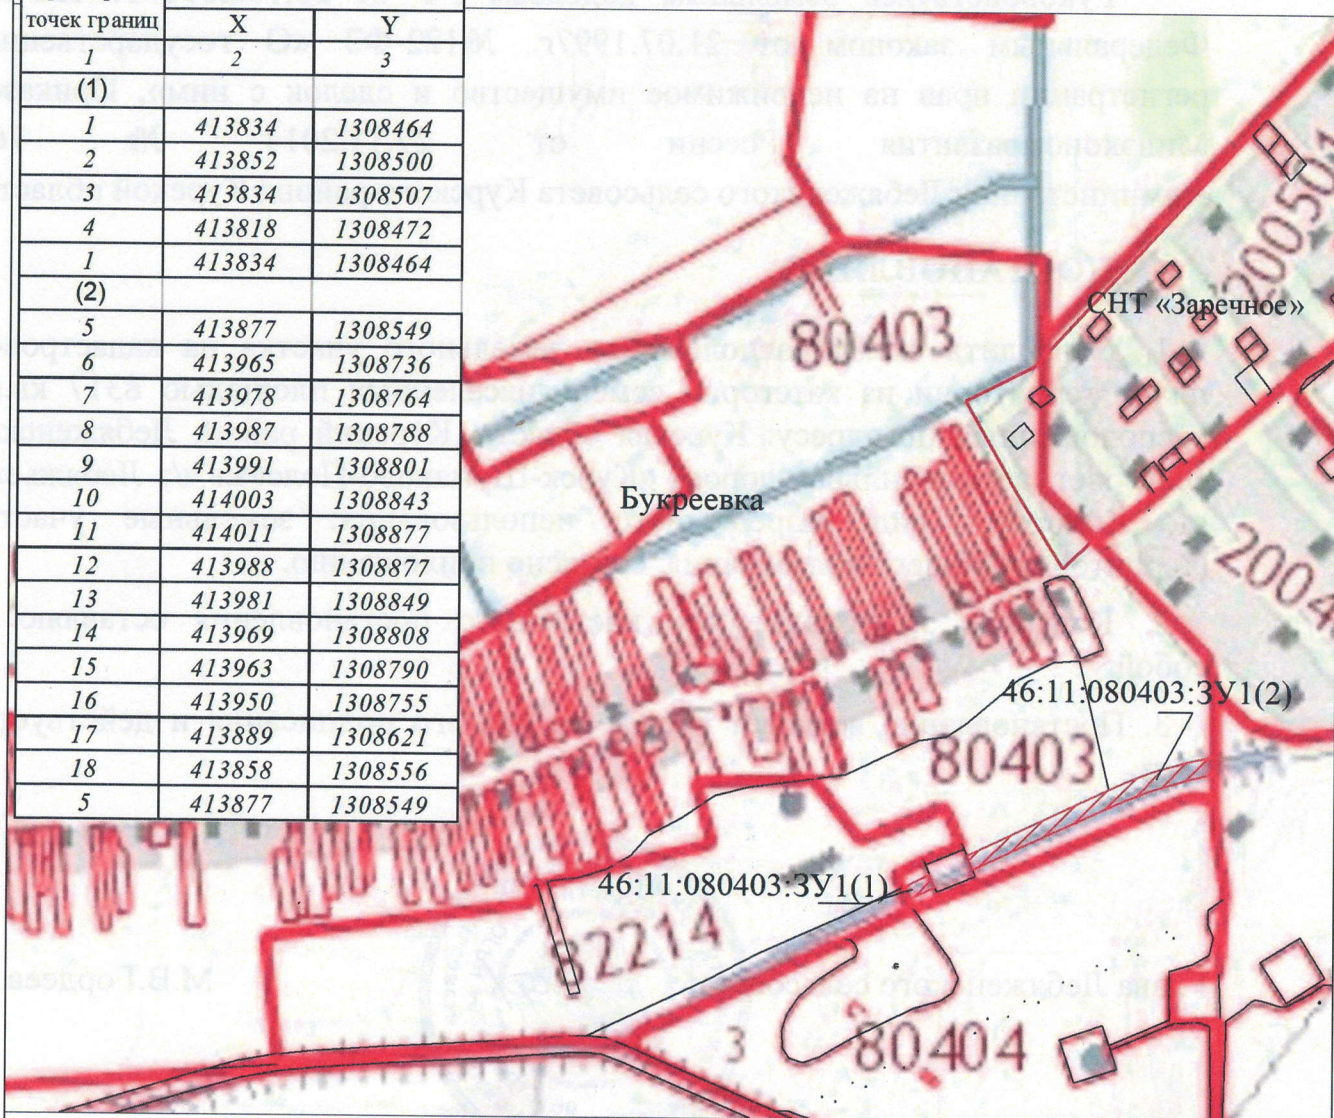

Масштаб 1:10 000

Условные обозначения:



- Образуемый земельный участок

46:11:080403:3У1 - Обозначение образуемого земельного участка

46:11:080403

- Граница и номер кадастрового квартала