

**АДМИНИСТРАЦИЯ ЛЕБЯЖЕНСКОГО СЕЛЬСОВЕТА
КУРСКОГО РАЙОНА КУРСКОЙ ОБЛАСТИ**

ПОСТАНОВЛЕНИЕ

от 08 декабря 2016 года

№407

Об утверждении схемы расположения земельного участка для ведения личного подсобного хозяйства, расположенного по адресу: Курская область, Курский район, Лебяженский сельсовет, п. Черемушки

Руководствуясь Земельным кодексом РФ от 25.10.2001 N 136-ФЗ, Федеральным законом от 21.07.1997г. №122-ФЗ «О государственной регистрации прав на недвижимое имущество и сделок с ним», Приказом Минэкономразвития России от 27.11.2014 № 762, Администрация Лебяженского сельсовета Курского района Курской области

ПОСТАНОВЛЯЕТ:

1. Утвердить схему расположения земельного участка на кадастровом плане территории, из категории земель населенных пунктов общей площадью 2080 кв.м., для ведения личного подсобного хозяйства, образованного в результате перераспределения земельного участка с кадастровым №46:11:081101:953 и землями, государственная собственность на которую не разграничена, расположенного по адресу: Курская область, Курский район, Лебяженский сельсовет, п. Черемушки, согласно приложению.
2. Контроль за исполнением настоящего постановления оставляю за собой.
3. Постановление вступает в силу со дня его подписания и действует 2 года.

Глава Лебяженского сельсовета



В.Ю.Тимонов

Утверждена
 постановлением Администрации Лебяженского сельсовета
 Курской области

от

08.12.2016 г.

№

407

**Схема расположения земельного участка или земельных участков на кадастровом
 плане территории**

Условный номер земельного участка


Система координат: МСК-46

Площадь земельного участка

2080

м²

| Обозначение характерных точек границ | Координаты, м | |
|--|---------------|------------|
| | X | Y |
| 1 | 406323,78 | 1302987,41 |
| 2 | 406321,59 | 1302986,30 |
| 3 | 406304,64 | 1303022,00 |
| 4 | 406332,73 | 1303038,00 |
| 5 | 406350,38 | 1303000,82 |
| 6 | 406360,73 | 1302979,08 |
| 7 | 406335,81 | 1302961,90 |
| 1 | 406323,78 | 1302987,41 |

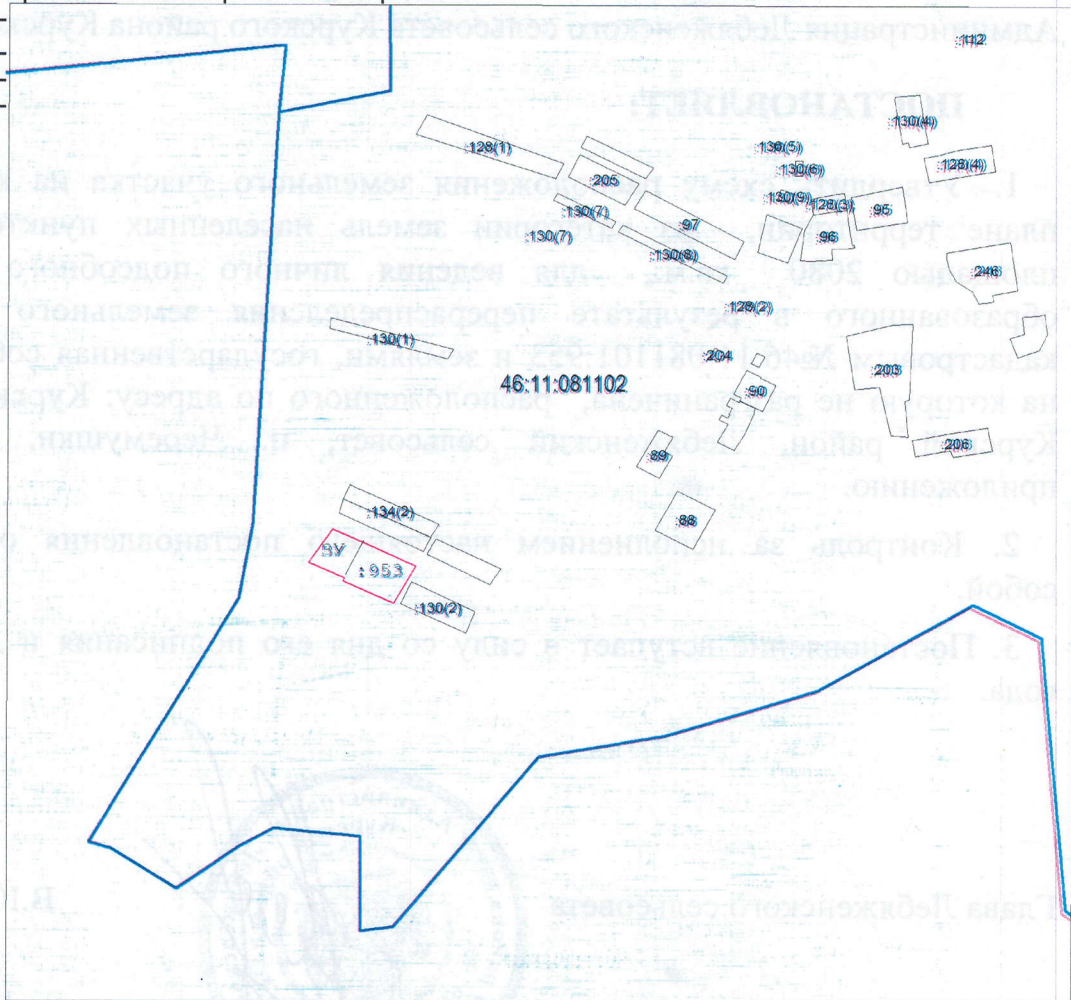

Масштаб 1:5000

Условные обозначения: — обозначение границ кадастрового квартала
— обозначение границ формируемого участка