

АДМИНИСТРАЦИЯ ЛЕБЯЖЕНСКОГО СЕЛЬСОВЕТА
КУРСКОГО РАЙОНА КУРСКОЙ ОБЛАСТИ

ПОСТАНОВЛЕНИЕ

от 14 декабря 2016 года

№417

Об утверждении схемы расположения земельного участка для ведения садоводства, расположенного по адресу: Курская область, Курский район, Лебяженский сельсовет, СТ «Черемушки», участок №53

Руководствуясь Земельным кодексом РФ от 25.10.2001 N 136-ФЗ, Федеральным законом от 21.07.1997г. №122-ФЗ «О государственной регистрации прав на недвижимое имущество и сделок с ним», Приказом Минэкономразвития России от 27.11.2014 № 762, Администрация Лебяженского сельсовета Курского района Курской области

ПОСТАНОВЛЯЕТ:

1. Утвердить схему расположения земельного участка на кадастровом плане территории, из категории земель сельскохозяйственного назначения общей площадью 610 кв.м., для ведения садоводства, расположенного по адресу: Курская область, Курский район, Лебяженский сельсовет, СТ «Черемушки», участок №53, согласно приложению.
2. Контроль за исполнением настоящего постановления оставляю за собой.
3. Постановление вступает в силу со дня его подписания и действует 2 года.

Глава Лебяженского сельсовета



В.Ю.Тимонов

Утверждена
 постановлением Администрации Лебяженского сельсовета

Курской области

от

14.12.2016 г.

№

417

Глава Лебяженского сельсовета

**Схема расположения земельного участка или земельных участков на кадастровом
 плане территории**

Условный номер земельного участка


Система координат: МСК-46

Площадь земельного участка

610

м²

Обозначение характерных точек границ	Координаты, м	
	X	Y
1	407328,13	1302874,92
2	407307,52	1302877,50
3	407304,90	1302848,41
4	407325,90	1302845,93
1	407328,13	1302874,92

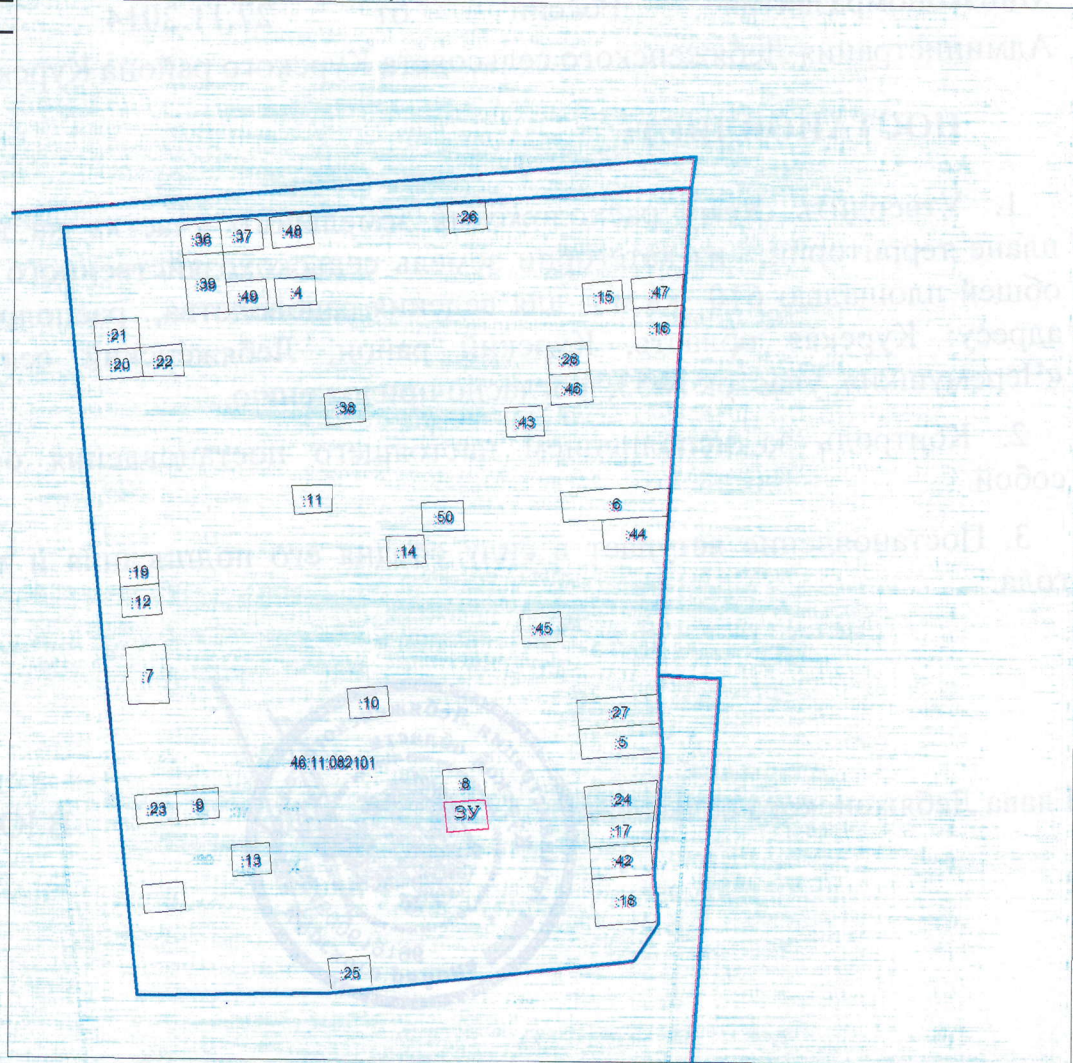

Масштаб 1:5000

Условные обозначения:

- обозначение границ кадастрового квартала
- обозначение границ формируемого участка