

**АДМИНИСТРАЦИЯ ЛЕБЯЖЕНСКОГО СЕЛЬСОВЕТА
КУРСКОГО РАЙОНА КУРСКОЙ ОБЛАСТИ**

ПОСТАНОВЛЕНИЕ

от 19 декабря 2016 года №420

Об утверждении схемы расположения земельного участка для ведения садоводства, расположенного по адресу: Курская область, Курский район, Лебяженский сельсовет, СТ «Черемушки», участок №213

Руководствуясь Земельным кодексом РФ от 25.10.2001 N 136-ФЗ, Федеральным законом от 21.07.1997г. №122-ФЗ «О государственной регистрации прав на недвижимое имущество и сделок с ним», Приказом Минэкономразвития России от 27.11.2014 № 762, Администрация Лебяженского сельсовета Курского района Курской области

ПОСТАНОВЛЯЕТ:

1. Утвердить схему расположения земельного участка на кадастровом плане территории, из категории земель сельскохозяйственного назначения общей площадью 621 кв.м., для ведения садоводства, расположенного по адресу: Курская область, Курский район, Лебяженский сельсовет, СТ «Черемушки», участок №213, согласно приложению.
2. Контроль за исполнением настоящего постановления оставляю за собой.
3. Постановление вступает в силу со дня его подписания и действует 2 года.

Глава Лебяженского сельсовета



В.Ю.Тимонов

Утверждена

постановлением Администрации Лебяженского сельсовета
Курской области

от

19.12.2016 г.

№

420

Глава Лебяженского сельсовета

**Схема расположения земельного участка или земельных участков на кадастровом
плане территории**

Условный номер земельного участка


Система координат: МСК-46

Площадь земельного участка

621

м²

Обозначение характерных точек границ	Координаты, м	
	X	Y
1	407663,54	1302846,41
2	407661,48	1302817,05
3	407640,04	1302819,65
4	407642,24	1302847,96
1	407663,54	1302846,41

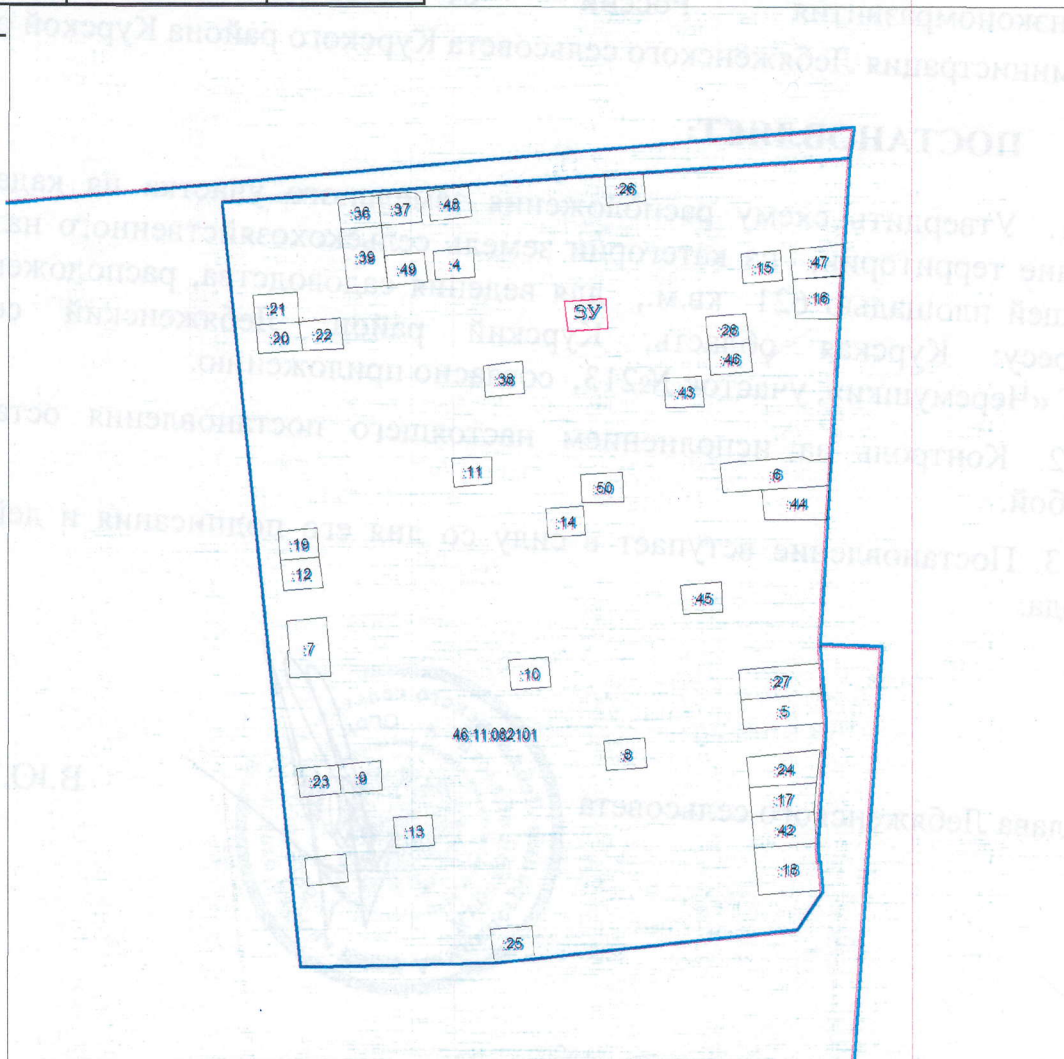

Масштаб 1:5000

Условные обозначения:

- обозначение границ кадастрового квартала
- обозначение границ формируемого участка