

**АДМИНИСТРАЦИЯ ЛЕБЯЖЕНСКОГО СЕЛЬСОВЕТА
КУРСКОГО РАЙОНА КУРСКОЙ ОБЛАСТИ**

ПОСТАНОВЛЕНИЕ

от 19 декабря 2016 года №421

Об утверждении схемы расположения земельного участка для ведения садоводства, расположенного по адресу: Курская область, Курский район, Лебяженский сельсовет, СТ «Черемушки», участок №158

Руководствуясь Земельным кодексом РФ от 25.10.2001 N 136-ФЗ, Федеральным законом от 21.07.1997г. №122-ФЗ «О государственной регистрации прав на недвижимое имущество и сделок с ним», Приказом Минэкономразвития России от 27.11.2014 № 762, Администрация Лебяженского сельсовета Курского района Курской области

ПОСТАНОВЛЯЕТ:

1. Утвердить схему расположения земельного участка на кадастровом плане территории, из категории земель сельскохозяйственного назначения общей площадью 578 кв.м., для ведения садоводства, расположенного по адресу: Курская область, Курский район, Лебяженский сельсовет, СТ «Черемушки», участок №158, согласно приложению.
2. Контроль за исполнением настоящего постановления оставляю за собой.
3. Постановление вступает в силу со дня его подписания и действует 2 года.

Глава Лебяженского сельсовета



В.Ю.Тимонов

Утверждена
 постановлением Администрации Лебяженского сельсовета
 Курской области

от 19.12.2016 г. № 421

Глава Лебяженского сельсовета

**Схема расположения земельного участка или земельных участков на кадастровом
 плане территории**

Условный номер земельного участка


Система координат: МСК-46

Площадь земельного участка

578

м2

Обозначение характерных точек границ	Координаты, м	
	X	Y
1	407521,86	1302674,43
2	407501,23	1302676,22
3	407503,80	1302704,63
4	407523,81	1302702,46
1	407521,86	1302674,43

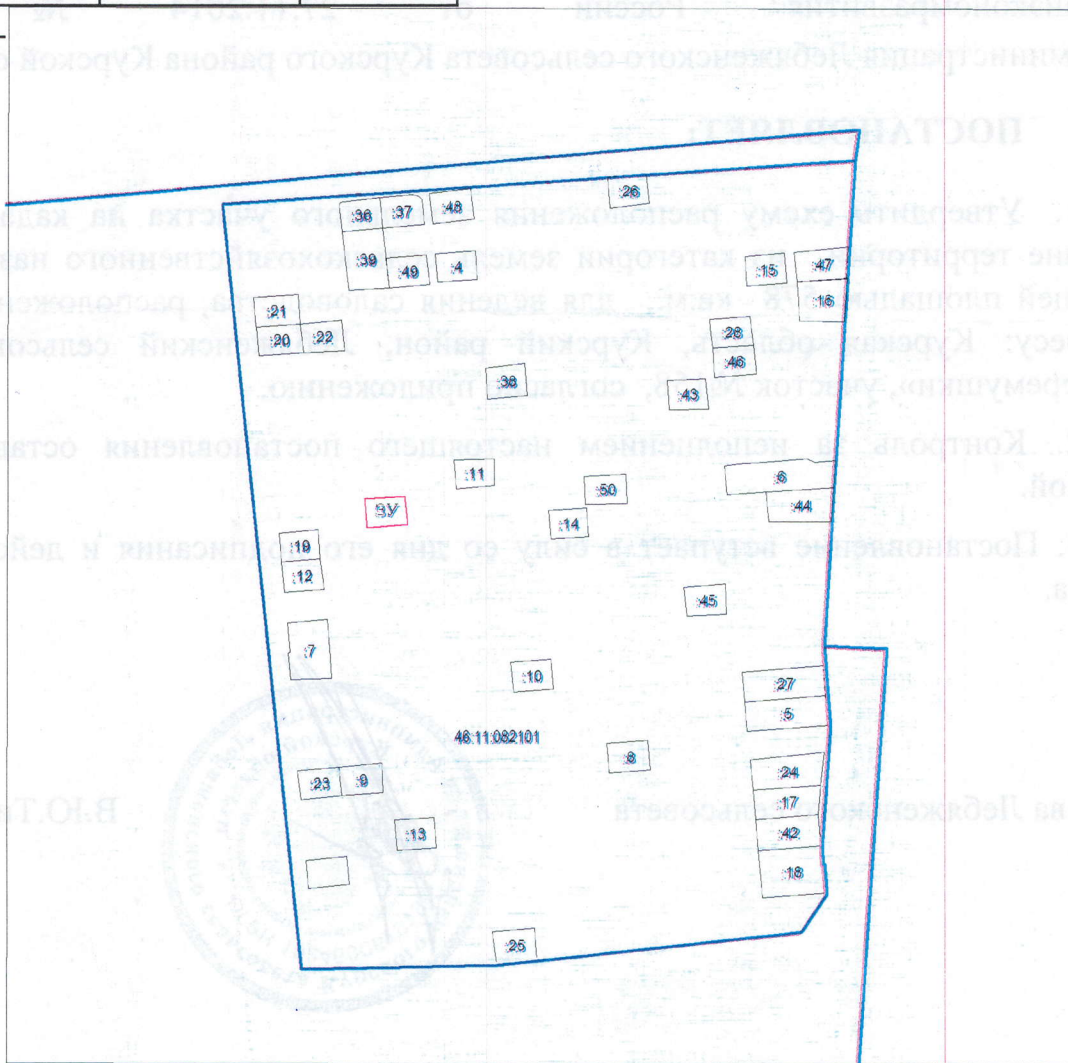

Масштаб 1:5000

Условные обозначения: — обозначение границ кадастрового квартала
— обозначение границ формируемого участка