

АДМИНИСТРАЦИЯ ЛЕБЯЖЕНСКОГО СЕЛЬСОВЕТА
КУРСКОГО РАЙОНА КУРСКОЙ ОБЛАСТИ

ПОСТАНОВЛЕНИЕ

от 18 июля 2016 года

№197

Об утверждении схемы расположения земельного участка для ведения личного подсобного хозяйства, расположенного по адресу: Курская область, Курский район, Лебяженский сельсовет, с. Лебяжье, д. 204

Руководствуясь Земельным кодексом РФ от 25.10.2001 N 136-ФЗ, Федеральным законом от 21.07.1997г. №122-ФЗ «О государственной регистрации прав на недвижимое имущество и сделок с ним», Приказом Минэкономразвития России от 27.11.2014 № 762, Администрация Лебяженского сельсовета Курского района Курской области

ПОСТАНОВЛЯЕТ:

1. Утвердить схему расположения земельного участка на кадастровом плане территории, образованного в результате перераспределения земельного участка с кадастровым №46:11:080201:835 и землями, государственная собственность на которые не разграничена, из категории земель населенных пунктов общей площадью 1539 кв.м., расположенного по адресу: Курская область, Курский район, Лебяженский сельсовет, с. Лебяжье, д. 204, для ведения личного подсобного хозяйства, согласно приложению.
2. Контроль за исполнением настоящего постановления оставляю за собой.
3. Постановление вступает в силу со дня его подписания и действует 2 года.

Глава Лебяженского сельсовета




М.В.Гордеев

Косолапова

Утверждена
Постановлением Администрации
(наименование документа об утверждении, включая наименования
Лебяженского сельсовета
органов государственной власти или органов местного
Курского района Курской области
самоуправления, принявших решение об утверждении схемы
или подписавших соглашение о перераспределении земельных участков)
от 19.07.2016 № 197

Схема расположения земельного участка или земельных участков
на кадастровом плане территории

| Условный номер земельного участка :3У1 | | |
|--|---------------|---------|
| Площадь земельного участка 1539 м ² | | |
| Обозначение характерных точек границ | Координаты, м | |
| | X | Y |
| 1 | 2 | 3 |
| 1 | | |
| 2 | 414420 | 1304915 |
| 3 | 414419 | 1304915 |
| 4 | 414417 | 1304915 |
| 5 | 414436 | 1304976 |
| 12 | 414430 | 1304977 |
| 13 | 414430 | 1304975 |
| 14 | 414422 | 1304977 |
| 6 | 414420 | 1304973 |
| 7 | 414411 | 1304944 |
| 8 | 414391 | 1304879 |
| 9 | 414400 | 1304877 |
| 10 | 414401 | 1304878 |
| 11 | 414407 | 1304877 |
| 1 | 414408 | 1304877 |
| | 414420 | 1304915 |

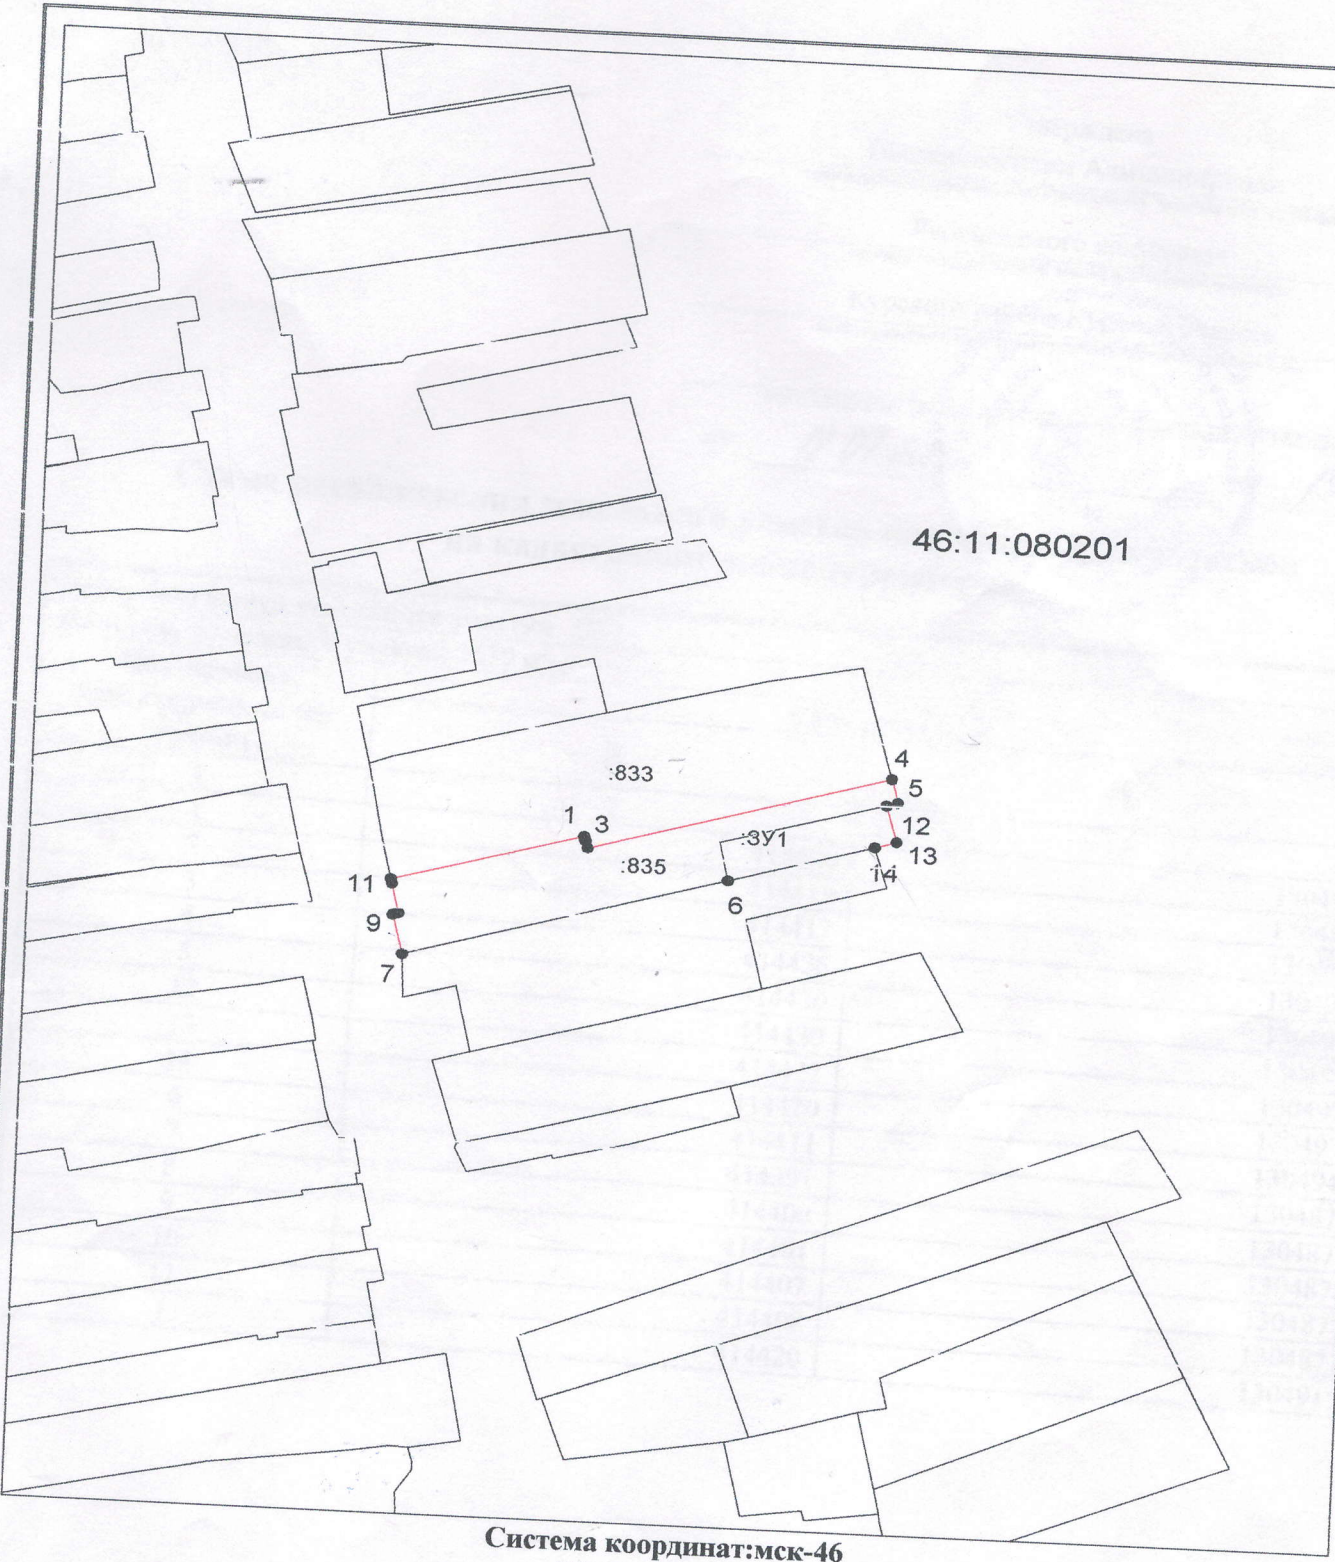

46:11:080201

Система координат: мск-46
 Масштаб 1:1500

Условные обозначения:

- — граница образуемого земельного участка,
- — граница учтенного земельного участка,
- - - — граница кадастрового квартала,
- — характерная точка границы земельного участка.

Кадастровый инженер



Т.В. Пахомова