




Схема градостроительного зонирования территории муниципального образования "Лебяженский сельсовет" Курского района Курской области

УТВЕРЖДЕНО
решением Собрания депутатов
Лебяженского сельсовета
Курского района Курской области
от 2018 года №

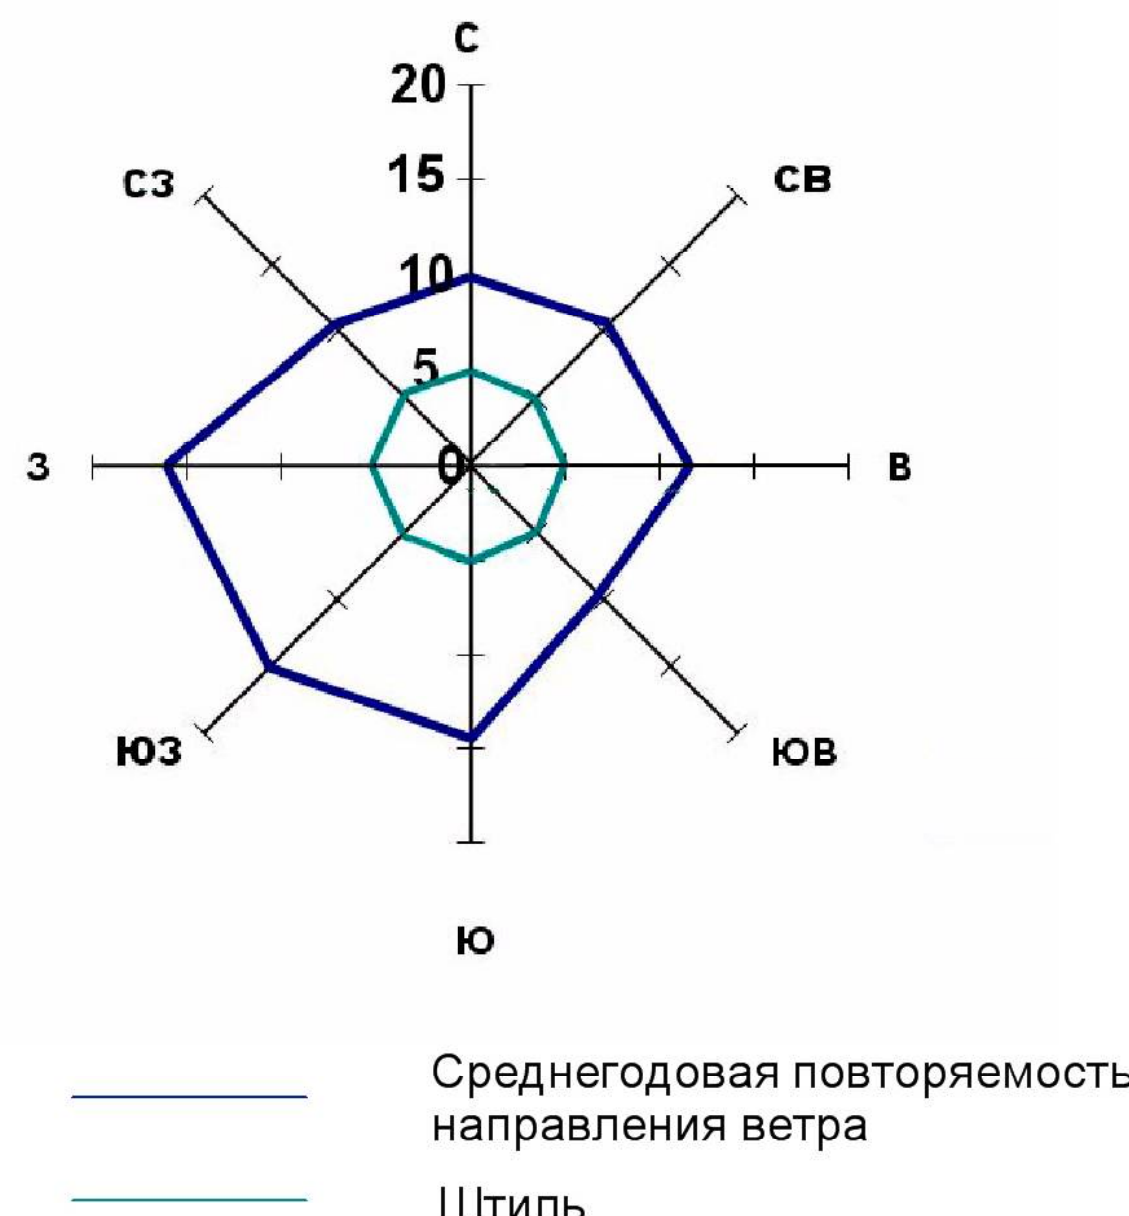

УСЛОВНЫЕ ОБОЗНАЧЕНИЯ

Границы

- Граница района
- Граница города
- Граница сельсовета
- Граница населенного пункта

ОКС внешнего автомобильного транспорта

- Автомобильная дорога регионального значения с асфальтным покрытием
- Автомобильная дорога межмуниципального значения с асфальтным покрытием
- Автомобильная дорога местного значения с асфальтным и грунтовым покрытием

Растительность

- Леса густые, питомники, сплошные заросли кустарника
- Луговая растительность
- Сад
- Озеленение вдоль дорог

Объекты улично-дорожной сети населенного пункта

- Улицы, дороги
- Проезды

ОКС транспортных сооружений

- Мосты

ОКС гидротехнических сооружений

- Плотина
- Дамба

Поверхностные водные объекты

- Река, ручей
- Пруды, озера
- Болото, заболоченность

ОКС инженерной инфраструктуры

- ЛЭП 110 Кв
- Магистральный газопровод
- ГРП
- ГРС

Градостроительное зонирование

- Ж1 Зона малоэтажной жилой застройки
- Ж2 Зона среднеэтажной жилой застройки
- О1 Зона размещения объектов многофункционального общественно-делового, коммерческого, социального и коммунально-бытового назначения
- П1 Зона размещения промышленных объектов
- СХ1 Зона, занятая сельскохозяйственными угодьями
- СХ2 Зона, занятая объектами сельскохозяйственного назначения
- ИТ1 Зона улично-дорожной сети
- ИТ2 Зона инженерной инфраструктуры

- ИТ3 Зона сооружений и коммуникаций транспорта
- С1 Зона кладбищ
- Р1 Зона рекреации
- Р2 Зона рекреации ГЛФ
- СХ3 Зона природно-ландшафтной территории, в соответствии с местными условиями (территория общего пользования)

Муниципальный контракт									
Схема градостроительного зонирования территории муниципального образования "Лебяженский сельсовет" Курского района Курской области									
Изм.	Наз. уч.	Лист	№ док.	Подп.	Дата	Графические материалы обоснования по внесению изменений в Правила землепользования и застройки муниципального образования "Лебяженский сельсовет" Курского района Курской области	Стадия	Лист	Листов
Рук. проекта	Воробьев А.А.							1	2
Топограф	Романова Е.А.								
Схема градостроительного зонирования территории муниципального образования "Лебяженский сельсовет" Курского района Курской области (масштаб 1:2500)							И.П. Воробьев А.А.		