




Схема границ зон с особыми условиями использования территории "Лебяженский сельсовет" Курского района Курской области

УТВЕРЖДЕНО
решением Собрания депутатов
Лебяженского сельсовета
Курского района Курской области
от 2018 года №

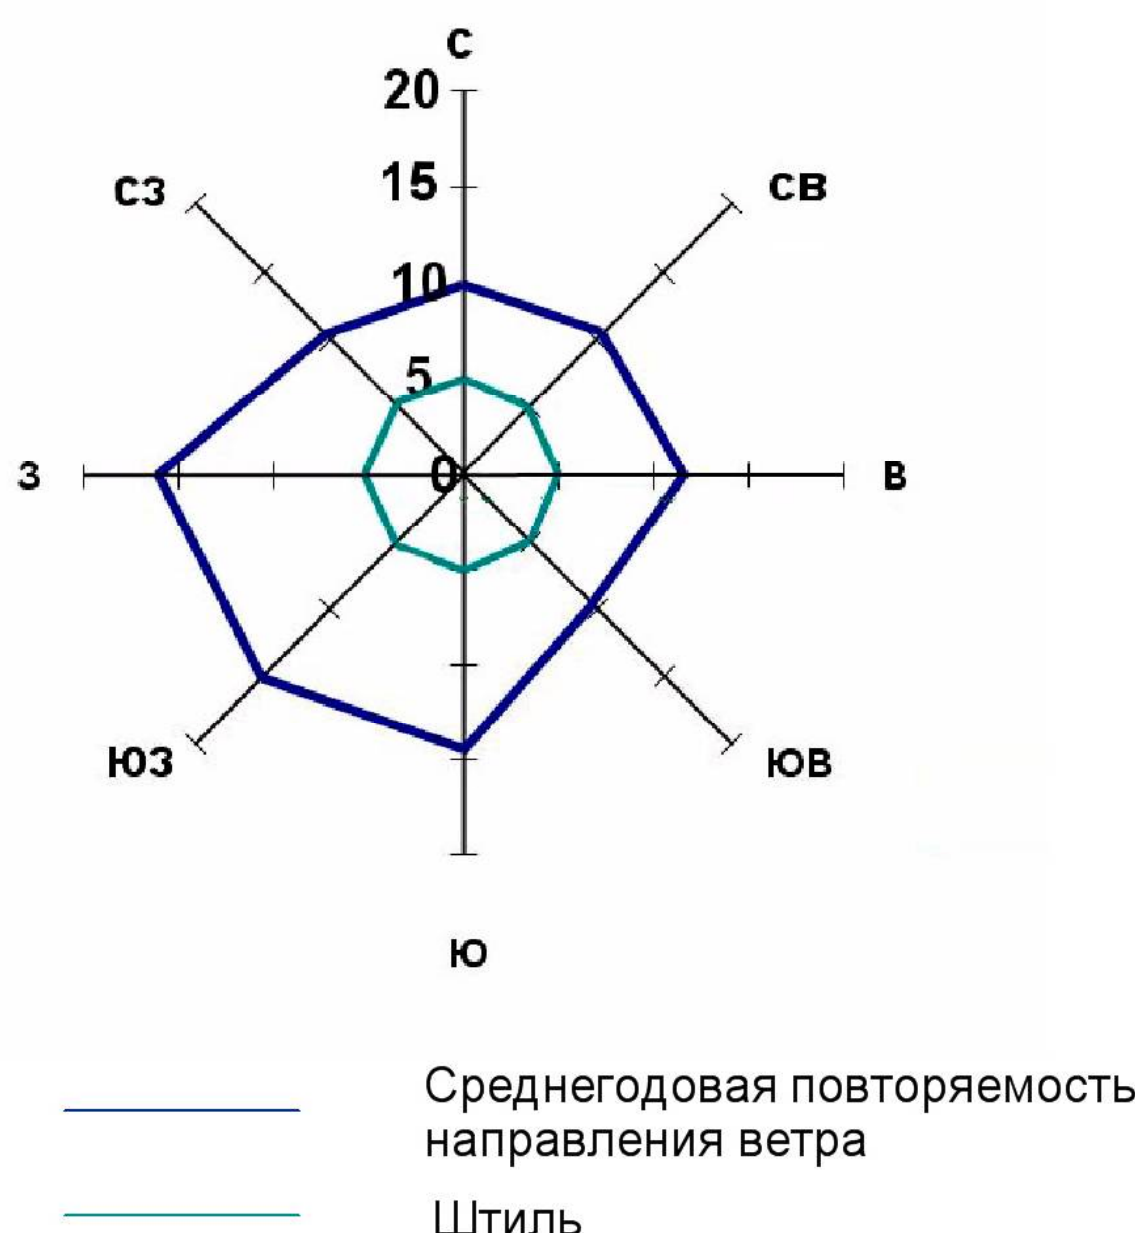

Ограничения использования территории

- Водоохранная зона
- Прибрежная защитная полоса
- Зона охраны источников питьевого водоснабжения 1-го пояса
- Зона охраны источников питьевого водоснабжения 2-го пояса
- Зона охраны источников питьевого водоснабжения 3-го пояса
- Граница санитарно-защитных зон
- Граница санитарного разрыва (санитарная полоса отчуждения)
- Охранная зона автомобильных дорог (Придорожная полоса)
- Охранная (буферная) зона особо охраняемой территории зона Центрально-Черноземного Государственного биосферного заповедника

Шумаковский сельсовет

Рышковский сельсовет

Новоселенский сельсовет

Шумаковский сельсовет

Полевской сельсовет

МЕДВЕНСКИЙ РАЙОН

МЕДВЕНСКИЙ РАЙОН

УСЛОВНЫЕ ОБОЗНАЧЕНИЯ

- ### Границы
- Граница района
 - Граница города
 - Граница сельсовета
 - Граница населенного пункта
- ### ОКС внешнего автомобильного транспорта
- Автомобильная дорога регионального значения с асфальтным покрытием
 - Автомобильная дорога межмуниципального значения с асфальтным покрытием
 - Автомобильная дорога местного значения с асфальтным и грунтовым покрытием
- ### Растительность
- Леса густые, питомники, сплошные заросли кустарника
 - Луговая растительность
 - Сад
 - Озеленение вдоль дорог
- ### Объекты улично-дорожной сети населенного пункта
- Улицы, дороги
 - Проезды

ОКС транспортных сооружений

- Мосты

ОКС гидротехнических сооружений

- Плотина
- Дамба

Поверхностные водные объекты

- Река, ручей
- Пруды, озера
- Болото, заболоченность

ОКС инженерной инфраструктуры

- ЛЭП 110 Кв
- Магистральный газопровод
- ГРП
- ГРС

Градостроительное зонирование

- Ж1 Зона малоэтажной жилой застройки
- Ж2 Зона среднеэтажной жилой застройки
- О1 Зона размещения объектов многофункционального общественного-делового, коммерческого, социального и коммунально-бытового назначения
- П1 Зона размещения промышленных объектов
- СХ1 Зона, занятая сельскохозяйственными угодьями
- СХ2 Зона, занятая объектами сельскохозяйственного назначения
- ИТ1 Зона улично-дорожной сети
- ИТ2 Зона инженерной инфраструктуры

- ИТ3 Зона сооружений и коммуникаций автомобильного и воздушного транспорта
- С1 Зона кладбищ
- Р1 Зона рекреации
- Р2 Зона рекреации ГЛФ
- Р3 Зона рекреации
- СХ3 Зона природно-ландшафтной территории, в соответствии с местными условиями (территория общего пользования)

(ОТПЕЧАТАНА В МАСШТАБЕ В 1 CM : 950 M)

Муниципальный контракт						Схема границ зон с особыми условиями использования территорий сельского поселения "Лебяженский сельсовет" Курского района Курской области			Страница			Лист		
Схема границ зон с особыми условиями использования территорий сельского поселения "Лебяженский сельсовет" Курского района Курской области масштаб 1:25000						И.П. Воробьев А.А.			2			2		
Изм.	Нач. уч.	Лист	№ док.	Подп.	Дата	Графические материалы обоснования по внесению изменений в Правила землепользования и застройки муниципального образования "Лебяженский сельсовет" Курского района Курской области			И.П. Воробьев А.А.					
Рук. проекта	Воробьев А.А.													
Топограф	Романская Е.А.													